
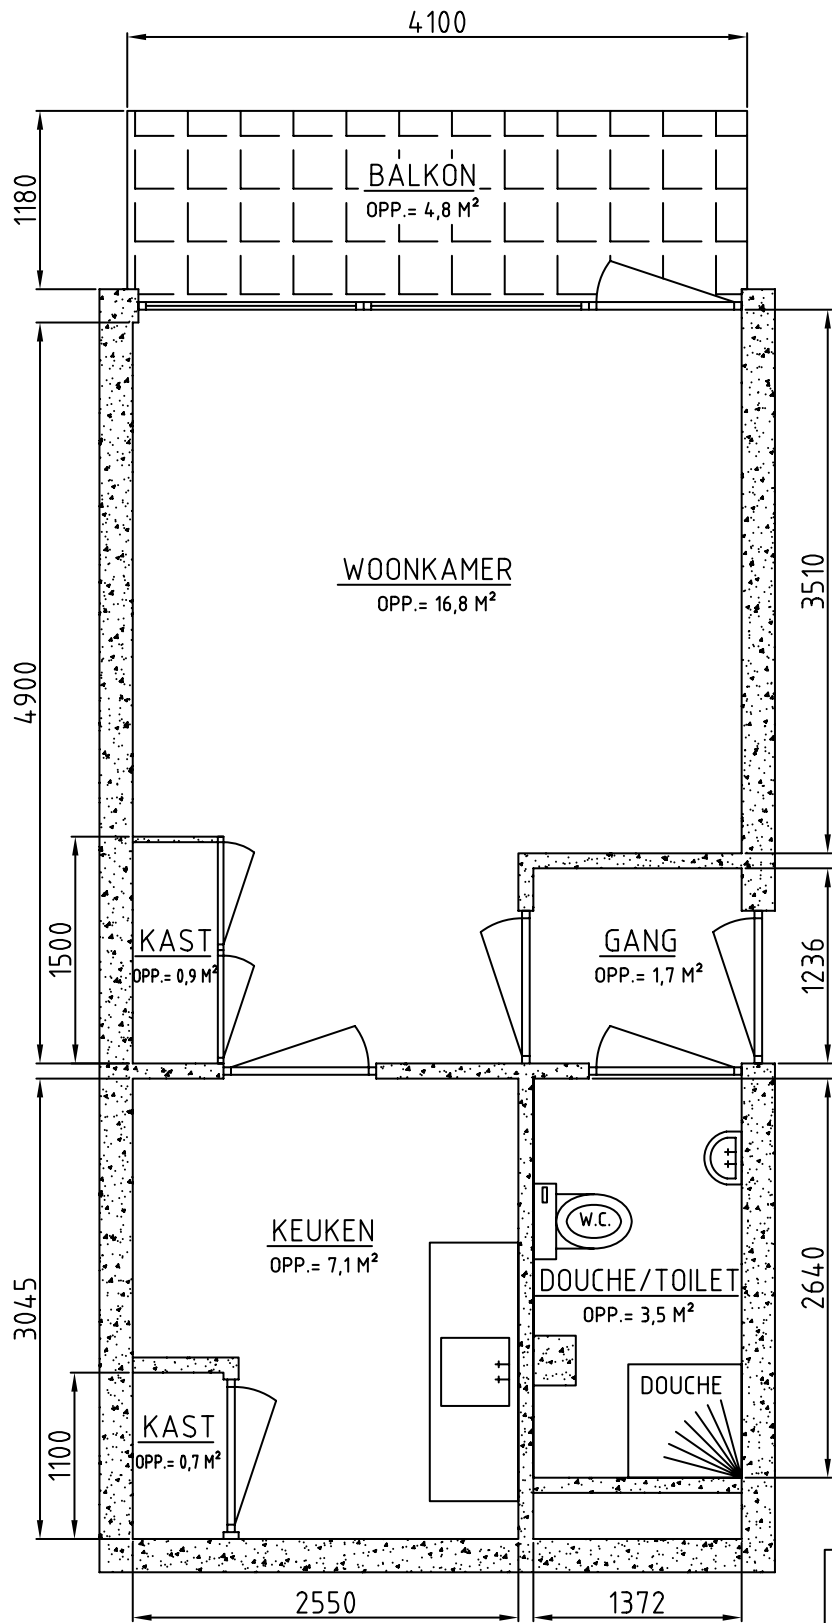


wijz.	datum:	omschrijving:	tekenaar
A	24-05-2006	HERTEKENT IN AUTO-CAD	C.J.Vuik

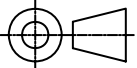

Getekend door: Tekenbureau C.J.Vuik Capelseweg 518 Rotterdam Telefoon: 06-51475415			
projekt : REHOBOTH			
titel : EEN KAMER WONING			
 Centrale Directie Wormerhoek 14h 2905 TX Capelle a/d IJssel (010)-2075858	getek: C.V.	datum: 24-05-2006	blad nr.: 1 of 1
	gecontr: SGZZH	datum:	formaat: A3
	Projection	tekening nr.: 004-01	schaal: 1:50
			wijziging: A